



ピオ16 浅草橋 《間取図》

電気量：25Kva

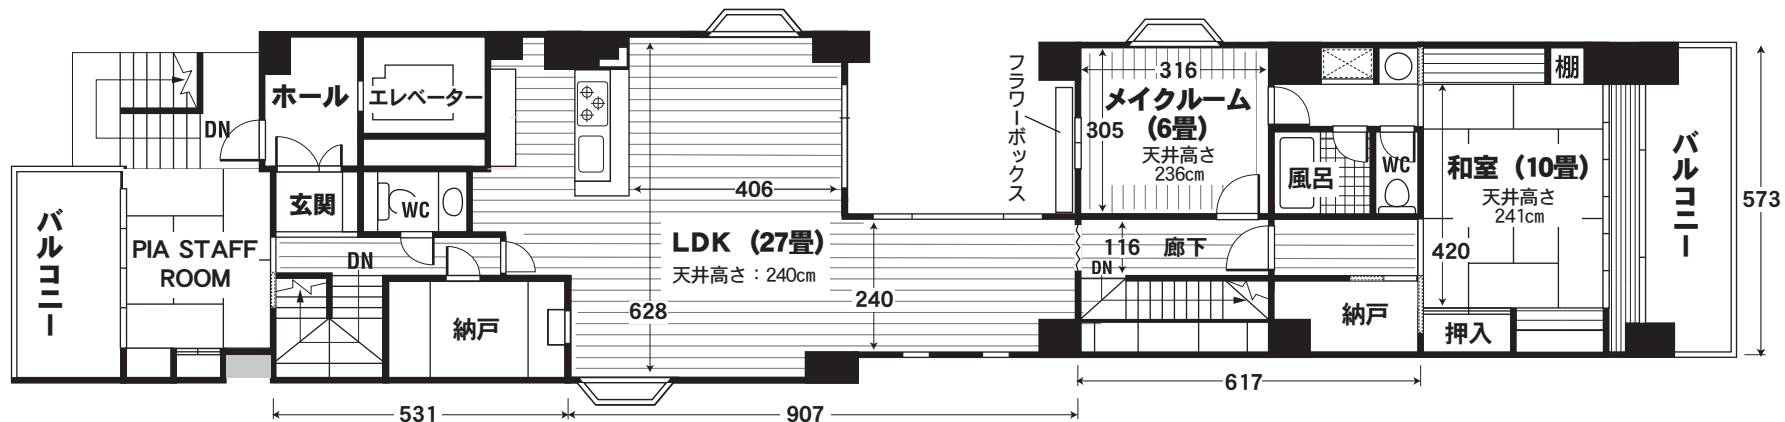

7F

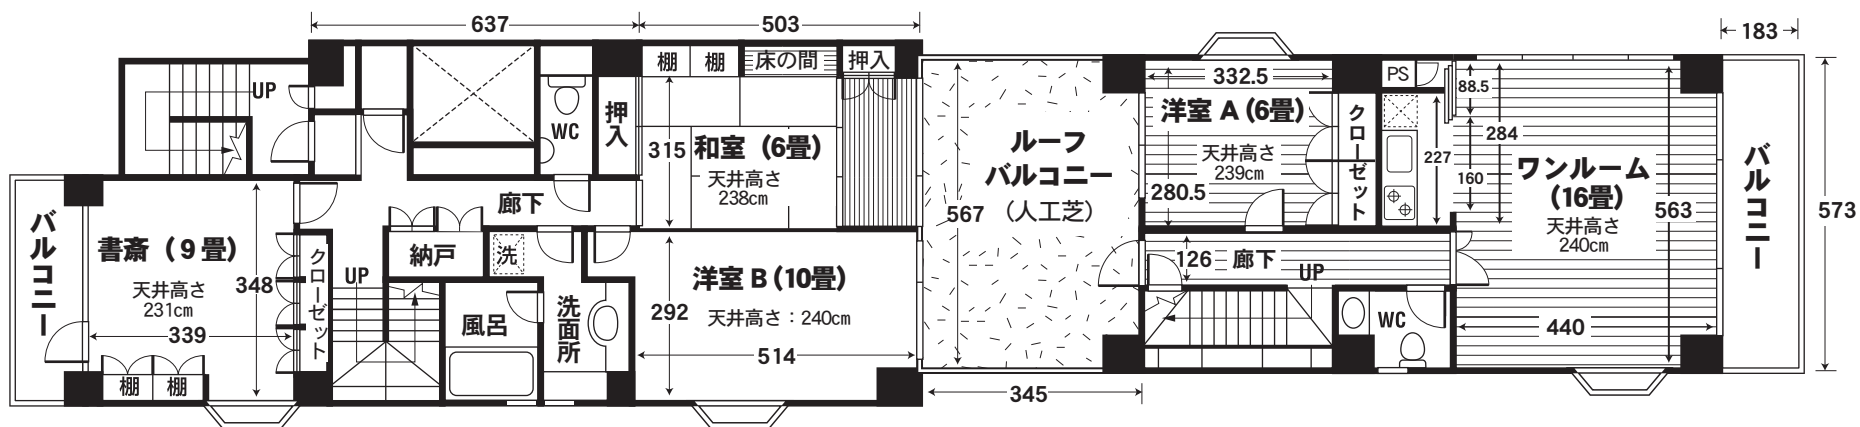

6F