


ヒョウ31.Bayside <間取り図>

総電気量… 30 kva

※室内の天井高さ：290cm

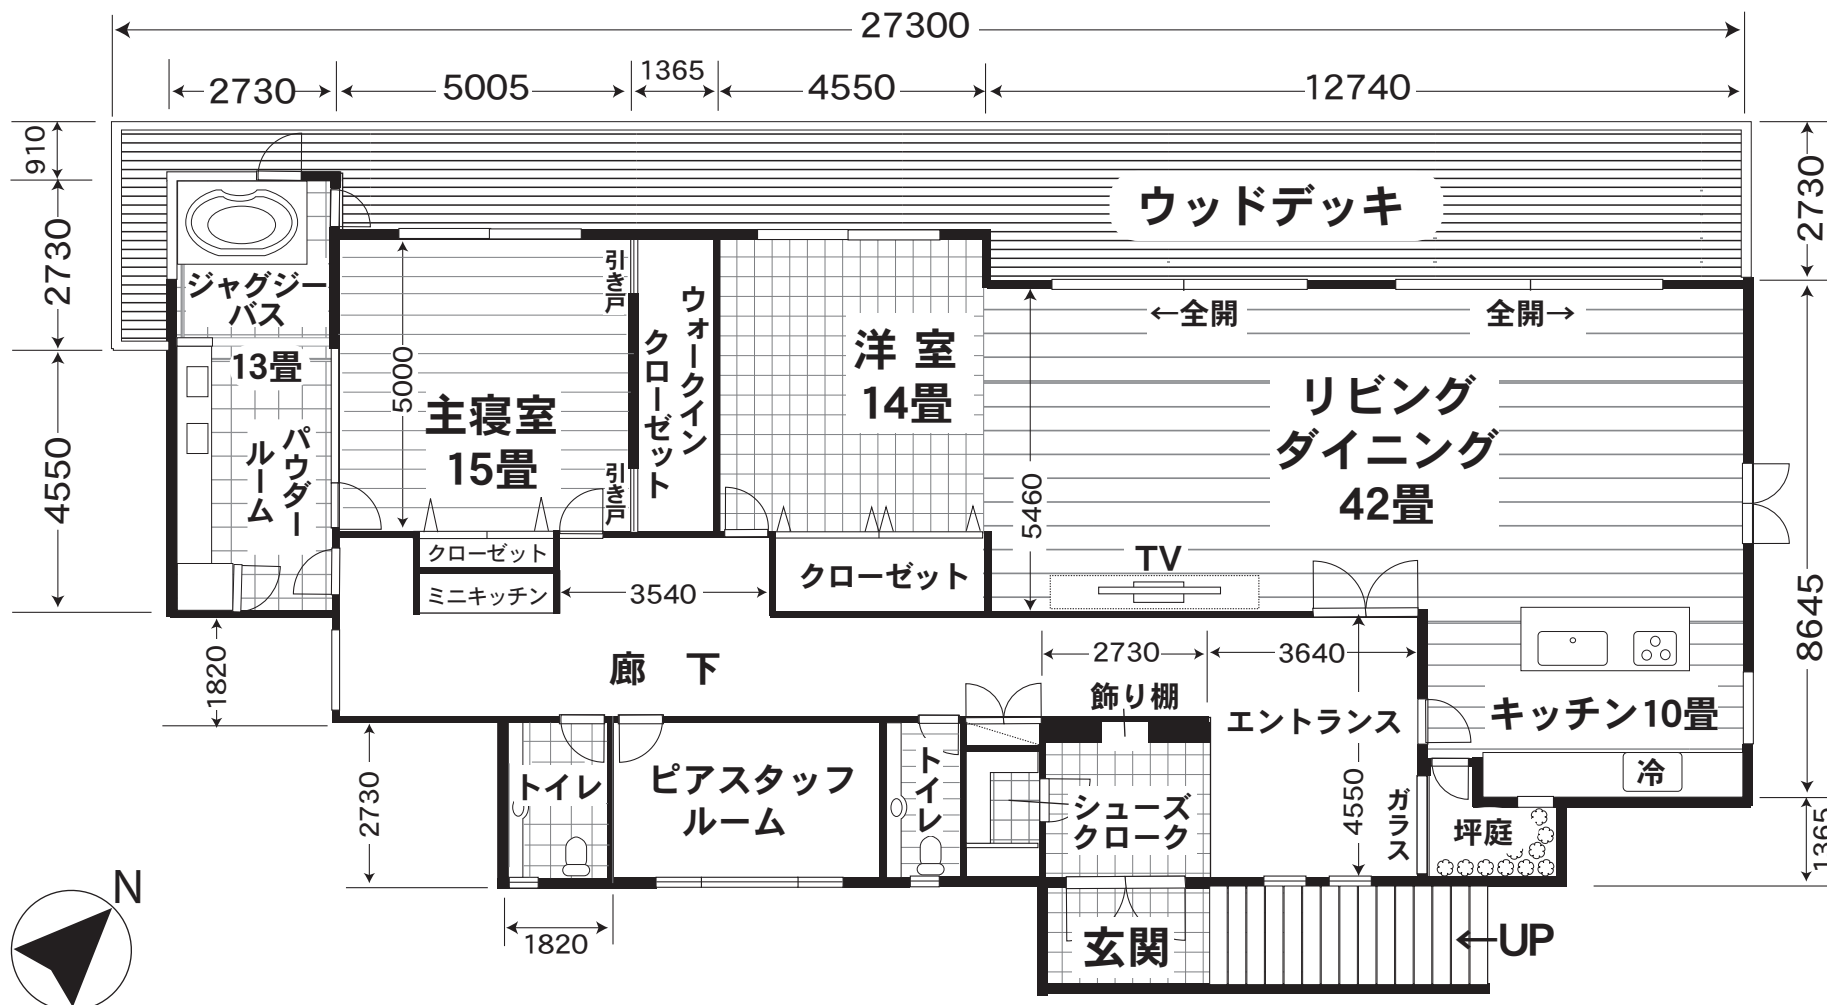

ヒア31.Bayside

(控え室)

住所 / 東京都江東区新木場 2 - 1 - 23

